
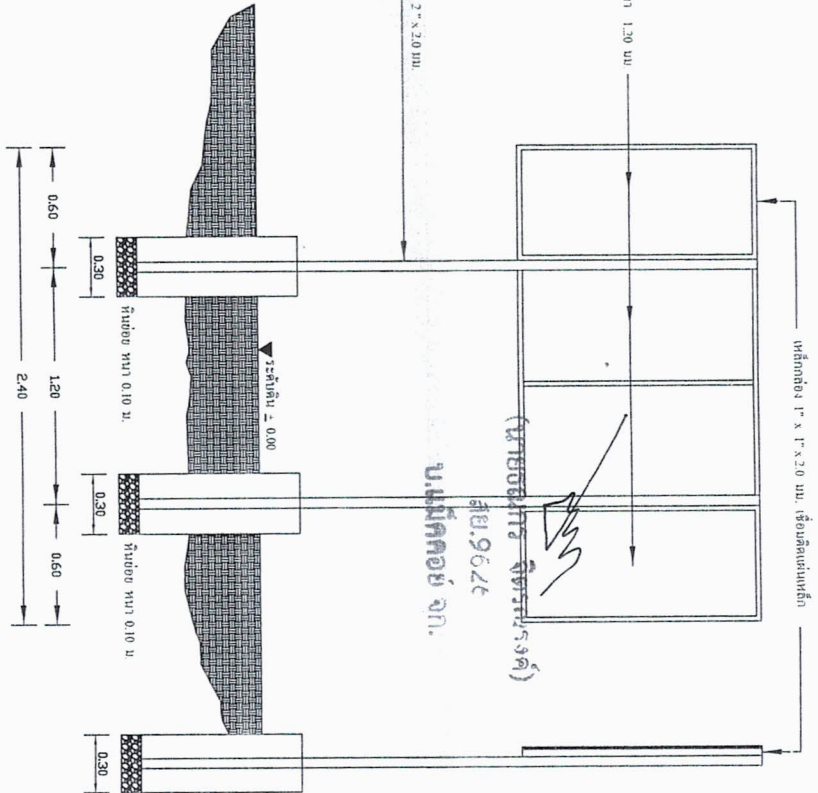


รูปโฉม 1:25

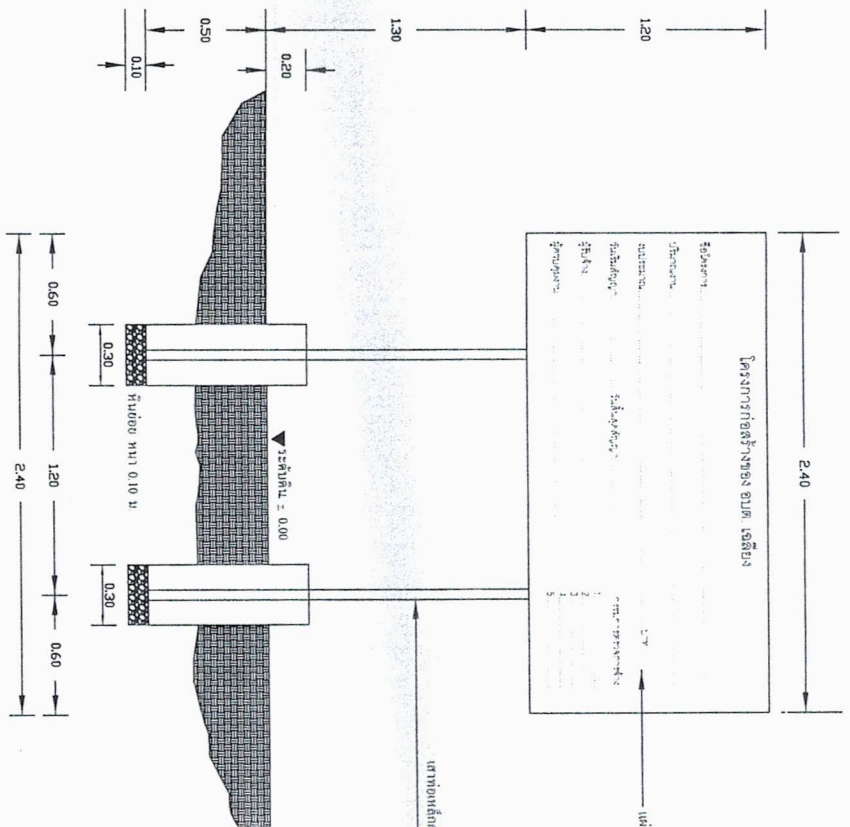

รายละเอียดประกอบแบบบ้านมาตรฐาน
 ส่วนรับโครงการขององค์การบริหารส่วนตำบลเสด็จ

- เสา ป้าย ทาสีเขียวทั้ง 2 ด้าน ใช้สีน้ำมัน ก่อนทาสีจริงให้ทาสีกันดิม 2 ครั้ง
- ตัวหนังสือสีขาว
- ขนาดตัวหนังสือกำหนดตามความเหมาะสม
- แผ่นเหล็กขนาดกว้าง 1.20 เมตร ยาว 2.40 เมตร
- จุดติดตั้งป้ายกำหนดตามความเหมาะสม ให้สามารถมองเห็นได้ชัดเจน

(นายอเน็จ จันทรัมย์วงศ์)
 สย.964๕
 บ.แม่ค้อ จก.

รูปด้านหน้า, ด้านหลัง 1:25



องค์การบริหารส่วนตำบลเสด็จ

ชื่อโครงการ
 โครงการก่อสร้างถนนหินคลุก
 ภายในหมู่บ้าน

สถานที่

ภาพรวม
 ภาพตัด
 รายละเอียด

เห็นชอบ
 นางสาวสุดาภา สังข์สมบูรณ์
 ตำแหน่ง วิศวกรโยธาชำนาญพิเศษ

อนุมัติ
 นายอเน็จ จันทรัมย์วงศ์
 ตำแหน่ง นายช่างสำรวจระดับตรี

หมายเลขแบบ
 เลขที่ อบต.เสด็จ...../2561


แสดงแบบ
 ป้ายโครงการ

มาตรฐาน
 1:25

วันที่
 3

จำนวนแผ่น
 3

โครงการก่อสร้างถนนหินคลุกภายในหมู่บ้าน
สายปากอูเมืองศีเลียง ถึงท่าหินเหนือ
บ้านเอื้องโคก หมู่ที่ 4 ต.เอื้อง อ.ครบุรี จ.นครราชสีมา

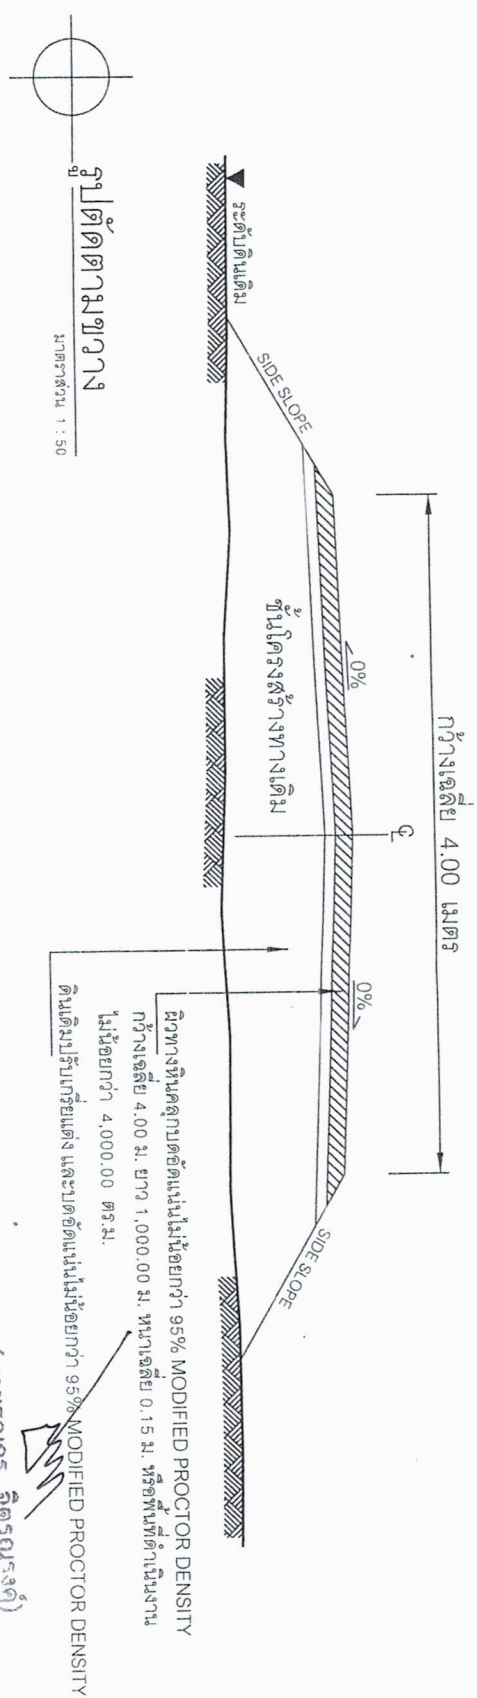

บัญชีปริมาณงาน				
ที่	รายการ	หน่วย	ปริมาณงาน	หมายเหตุ
1	ปรับเกรดแต่งพื้นที่ดินเดิมแล้วบดอัดแน่น	ตร.ม.	4,000.00	
2	หินคลุกผิวจราจรบดอัดแน่น	ตร.ม.	4,000.00	
3	ติดตั้ง / ป้ายประชาสงฆ์โครงการ	ป้าย	1.00	
4	ติดตั้ง / ป้ายชื่อโครงการ	ป้าย	1.00	
5	ท่อ คสล.(มอก. ชั้นที่ 3) ศก. 0.40 ม.	ท่อ	0.00	

- รายการก่อสร้างถนนหินคลุก/ลูกรัง
1. เกรดปรับแต่งดินทางเดิมที่ชำรุด ให้อยู่ในสภาพที่เรียบร้อยแล้วบดอัดแน่น
 2. ลงวัสดุหินคลุก/ลูกรัง ตามปริมาณงานที่กำหนด แล้วทำการบดอัดบดอัดแน่น

รายละเอียดขั้นตอนการทำงาน

1. ผู้รับจ้างต้องขุดหรือ ปรับเกรดพื้นที่ดินเดิม แล้วบดอัดอัดแน่น
2. ผู้รับจ้างลงหินคลุกผิวจราจร กว้างเฉลี่ย 4.00 ม. ยาว 1,000.00 ม. หนาเฉลี่ย 0.15 ม. หรือพื้นที่ด้านหนึ่งน้อยกว่า 4,000.00 ตร.ม.
3. ผู้รับจ้างต้องปักหลักตีตำแหน่ง (Sia) ทุกระยะ 50.00 ม. พร้อมป้ายบอกตำแหน่ง เพื่อการตรวจสอบระยะทางตลอดสายทาง จุดเริ่มต้นโครงการ กม.0+000 และจุดสิ้นสุดโครงการ กม.1+000 อาจเปลี่ยนแปลงได้ตามความเหมาะสม แต่ต้องได้ปริมาณงานตามที่กำหนดในสัญญาจ้าง
4. งานระดับก่อสร้าง Cross section, Profile อาจมีการเปลี่ยนแปลง ทั้งนี้ขึ้นอยู่กับเงื่อนไขก่อสร้าง ผู้รับจ้างต้องดำเนินการเพื่อความปลอดภัย และปลอดภัยบนถนนที่ก่อสร้างใหม่
5. ในกรณีพื้นที่ทางเชื่อม ผู้รับจ้างต้องก่อสร้างทางขึ้น ลงให้เรียบร้อย
6. ผู้รับจ้างต้องแจ้งการดำเนินงานในทุกขั้นตอนต่อช่างคุมงาน และต้องได้รับอนุญาตจากช่างคุมงานทุกจุดก่อนดำเนินงานในด้านโครงสร้างสำคัญหรือสิ่งก่อสร้างอื่นๆ
7. การดำเนินงานในวันหยุดราชการ ต้องได้รับอนุญาตจากช่างคุมงานก่อนทุกครั้ง
8. ในระหว่างการก่อสร้างหากผู้รับจ้างทำให้ทรัพย์สินของท้องถิ่นเสียหายอันได้แก่ ท่อประปา, สายไฟฟ้า, หลักเขตที่ดิน หรืออื่นๆ ผู้รับจ้างต้องเป็นผู้ออกค่าใช้จ่ายในการซ่อมแซมให้อยู่ในสภาพตามเดิม
9. ค่าใช้จ่ายในการทดสอบวัสดุต่างๆของวัสดุก่อสร้าง เป็นของผู้รับจ้าง

(นายสมกร จิตรณรงค์)
วันที่ ๑๕/๕/๖๕
บ.แม่ต๋อย อภ.



องค์การบริหารส่วนตำบลเอื้องโคก

ชื่อโครงการ
โครงการก่อสร้างถนนหินคลุกภายในหมู่บ้าน

สถานที่

ภาพก่อน

ภาพหลัง

เนื้อหา
นางสาวสุดาภา ลีละวงษ์
ตำแหน่ง วิศวกรสำรวจและควบคุม
งาน

อนุมัติ
นายวิเชียร วัฒนประชากุล
ตำแหน่ง วิศวกรสำรวจและควบคุม
งาน

หมายเลขแบบ
เลขที่ อบต.เอื้องโคก...../2561

แสดงแบบ
รูปตัดตามขวาง

มาตราส่วน
วันที่ 1-50
ฉบับ / เดือน / ปี
25 มิ.ย. 2561


แผ่นที่ 2 จำนวนแผ่น 3

โครงการก่อสร้างถนนหินคลุกภายในหมู่บ้าน
องค์การบริหารส่วนตำบลเจดียง

กรมส่งเสริมการปกครองท้องถิ่น กระทรวงมหาดไทย

สายปากอุ้มวงศ์เจดียง ตำบลหินเหนือ

บ้านเจดียงโคก หมู่ที่ 4 ต.เจดียง อ.ครบุรี จ.นครราชสีมา

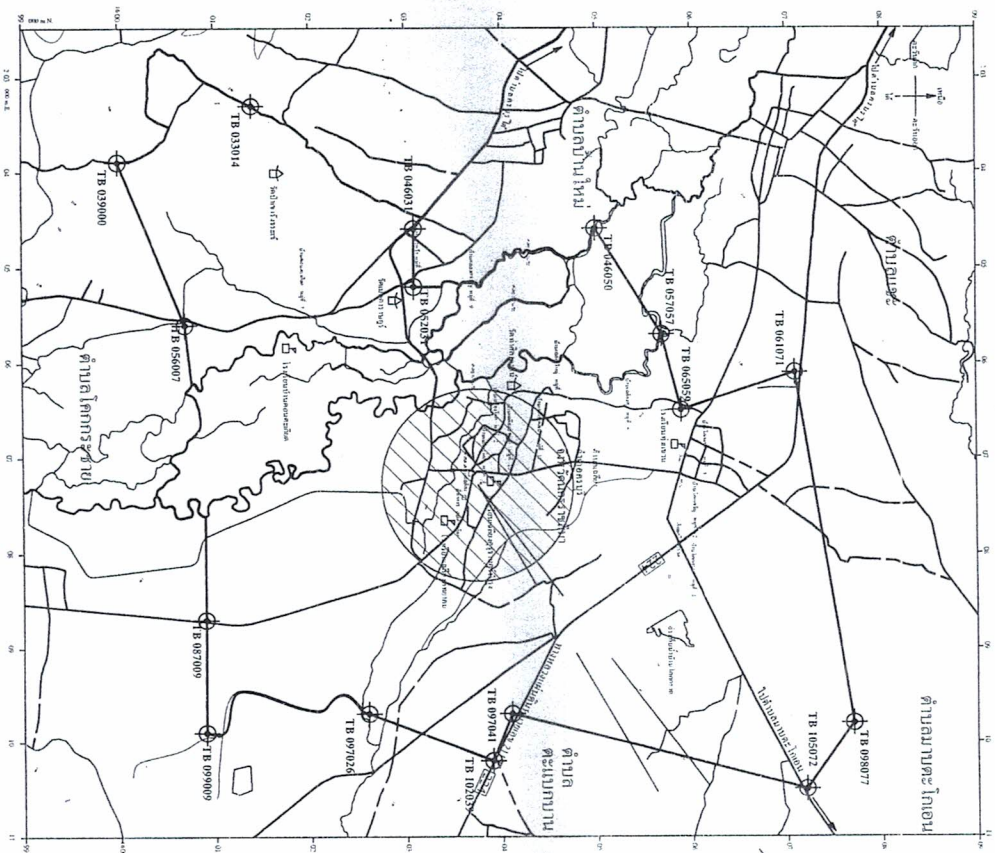

รายละเอียดโครงการ


- ก่อสร้างถนนหินคลุก กว้างเฉลี่ย 4.00 ม. ยาว 1,000.00 ม. หนาเฉลี่ย 0.15 ม. หรือพื้นที่ดำเนินงานไม่น้อยกว่า 4,000.00 ตร.ม.

(นายธณกร จิตรณรงค์)

สย. 9626

บ.เน็คคอร์ด จก.

หมายเหตุ ในกรณีที่เงินงบประมาณดำเนินการได้ ตามรายการข้างต้น ให้ทำการก่อสร้างถนนหินคลุกตามสภาพพื้นที่ โดยให้อยู่ในดุลพินิจของผู้ควบคุมงาน แต่ต้องได้ปริมาณงานไม่น้อยกว่าที่กำหนดไว้ในแบบ

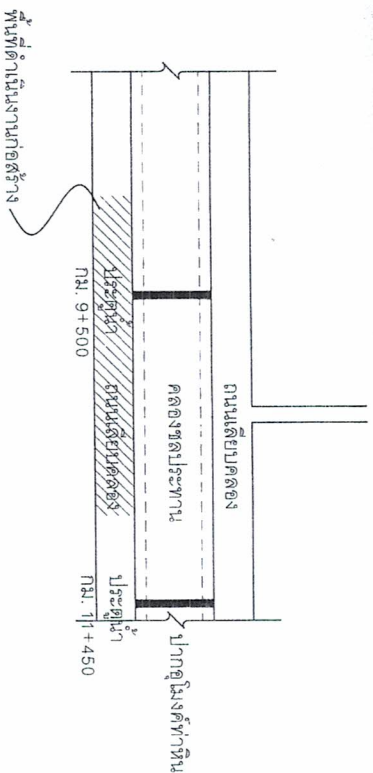

แบบที่ส่งไป

NOT TO SCALE



องค์การบริหารส่วนตำบลเจดียง

ชื่อโครงการ

โครงการก่อสร้างถนนหินคลุกภายในหมู่บ้าน

สถานที่

ตำบลอุ้มวงศ์เจดียง ตำบลหินเหนือ บ้านเจดียงโคก หมู่ที่ 4 ต.เจดียง อ.ครบุรี จ.นครราชสีมา

ภาพย่อ

ภาพประกอบ

ภาพประกอบ

เห็นชอบ

นางสาวสุภาวika สังขะเมณี ตำแหน่ง เกษตรกรบริหารระดับตำบล

อนุมัติ

นายวิเชียร วัฒนประชาภักดี ตำแหน่ง เกษตรกรบริหารระดับตำบล

หมายเลขแบบ

เลขที่ งบต.เจดียง...../2561

แสดงแบบ

มาตราส่วน

NO. 26 มี.ค.ม 2561

แผ่นที่ 1

จำนวนแผ่น 3

แบบโครงการก่อสร้างถนนหินคลุก
ภายในหมู่บ้าน

เจ้าของโครงการ

องค์การบริหารส่วนตำบลเฉลี่ยง

สถานที่ก่อสร้าง

สายปากอู๋ มุ่งเฉลี่ยง ถึงท่าหินเหนือ บ้านเฉลี่ยง โลกก หมู่ที่ 4
ตำบลเฉลี่ยง อำเภอครบุรี จังหวัดนครราชสีมา

กองช่าง อบต.เฉลี่ยง